


СХЕМА РАЗГРАНИЧЕНИЯ ТЕПЛОВЫХ СЕТЕЙ

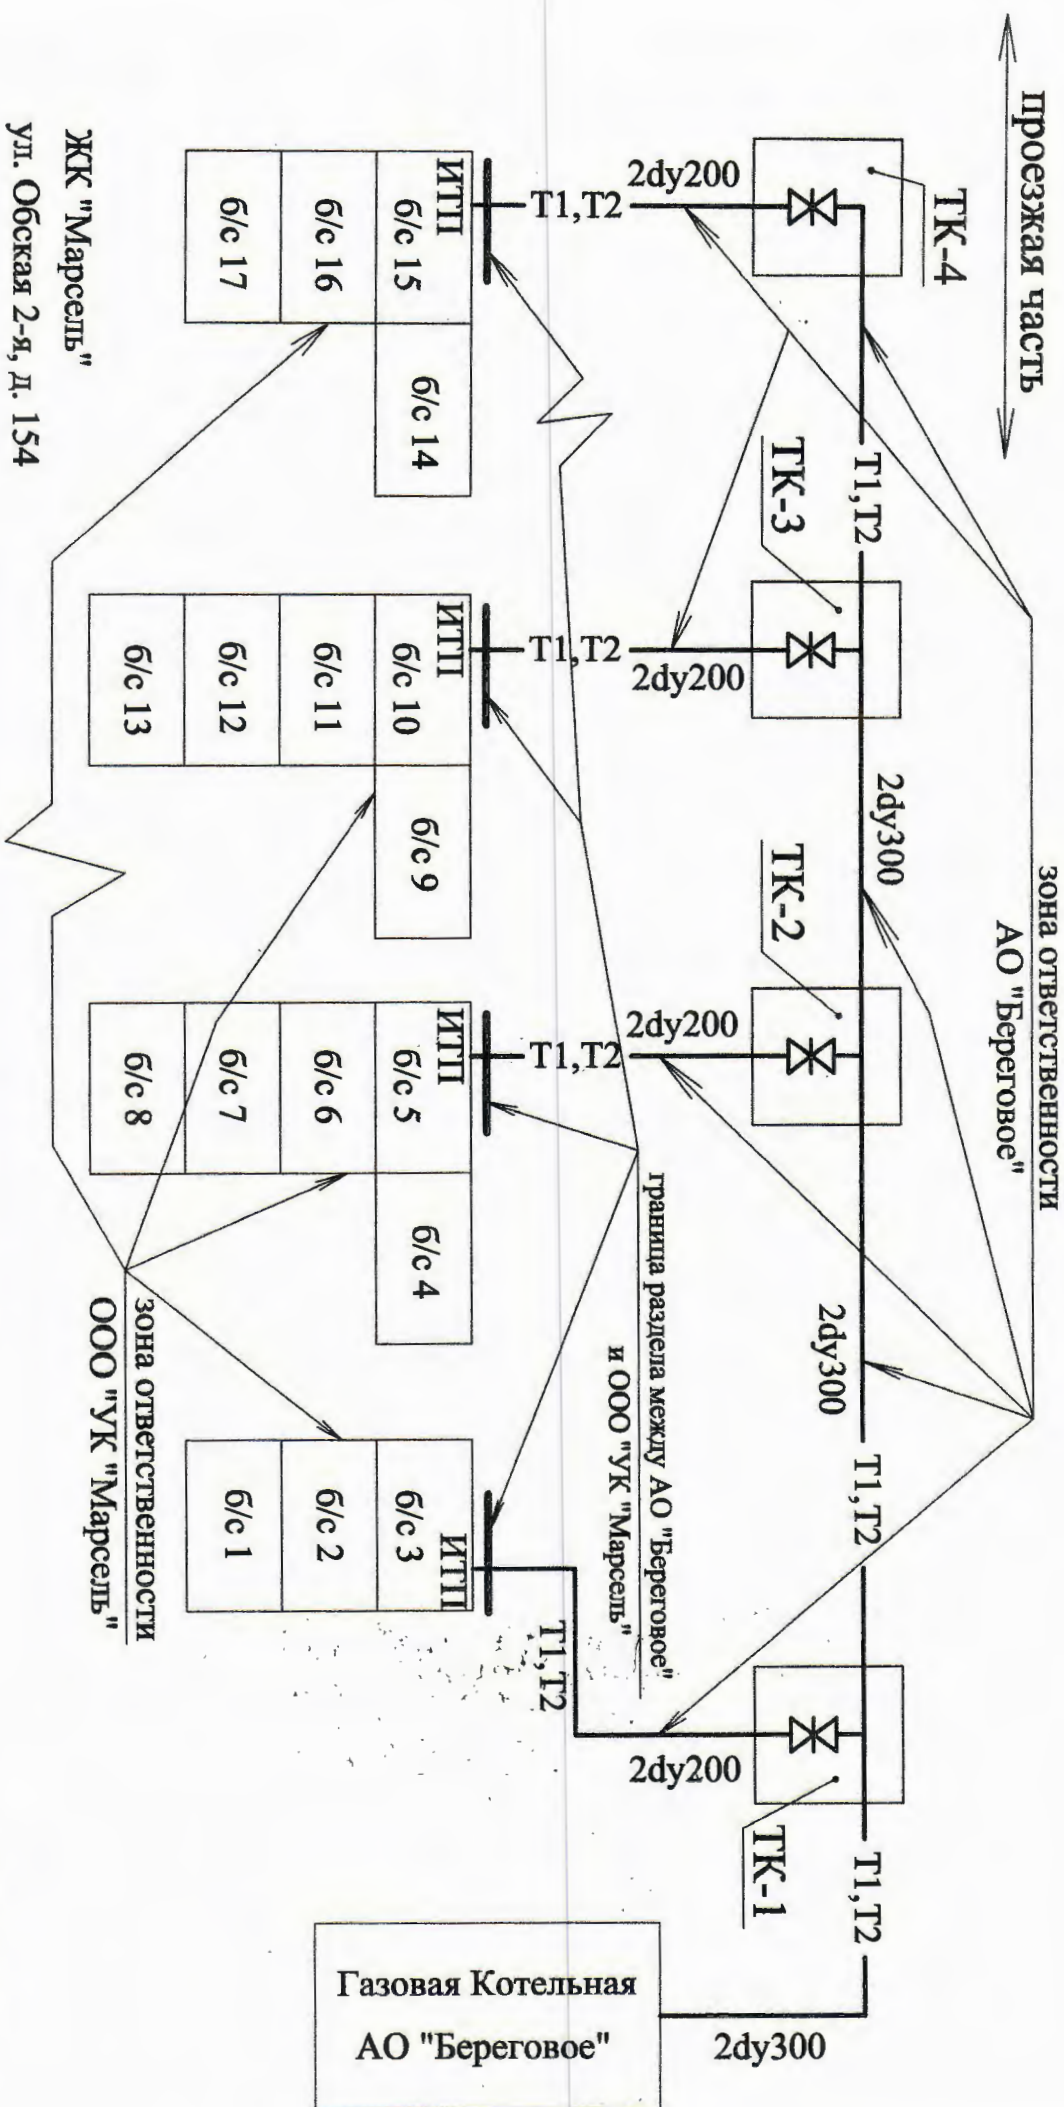

Ответственный представитель АО "Береговое"

М. П.

Михайлов С.Н.

Ответственный представитель ООО "УК "Марсель"

М. П.

Чичева Л.А.

ЖК "Марсель"
ул. Обская 2-я, д. 154